


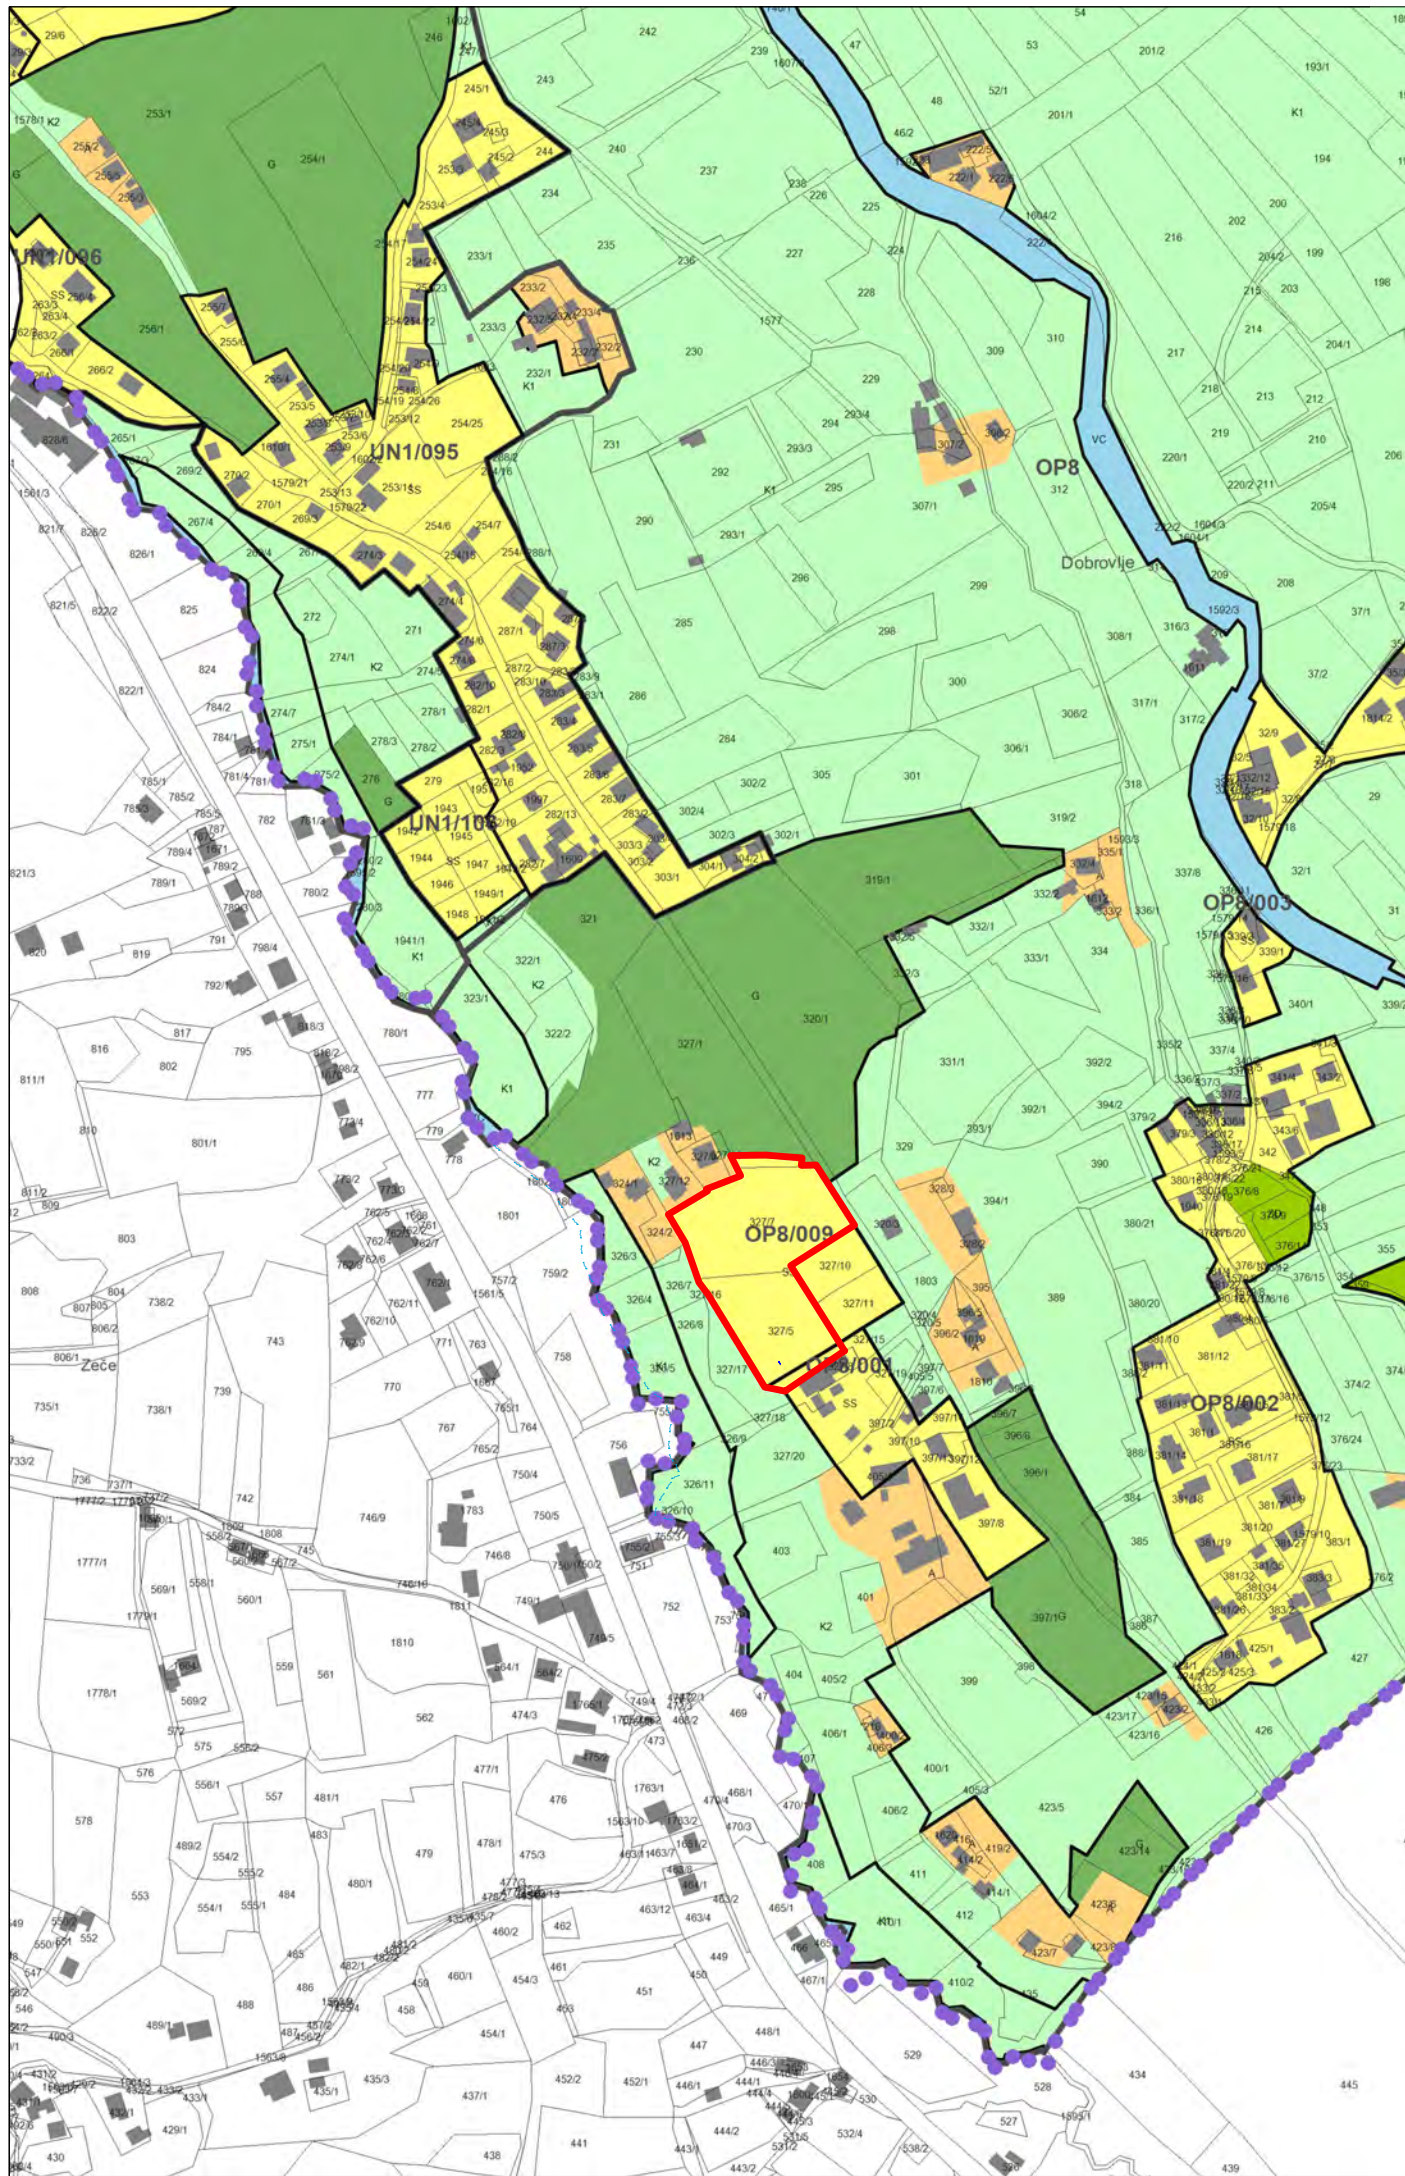

LEGENDA

2. PREGLEDNI PRIKAZ OBČINE S PRIKAZOM OSNOVNE NAMENSKE RABE IN KLJUČNIH OMREŽIJ GOSPODARSKE JAVNE INFRASTRUKTURE

OBMOČJA OSNOVNE NAMENSKE RABE PROSTORA	KLJUČNA OMREŽJA PROMETNE INFRASTRUKTURE	KLJUČNA OMREŽJA GOSPODARSKE JAVNE INFRASTRUKTURE
I. STAVBNA ZEMLJIŠČA	ostale državne ceste	prenosni cevovodi za pitno vodo
II. KMETIJSKA ZEMLJIŠČA	lokalne ceste	prenosni elektroenergetski vodi
III. GOZDNA ZEMLJIŠČA	železnice	prenosni plinovodi
IV. VODE		
V. DRUGA ZEMLJIŠČA		

3. PRIKAZ OSNOVNE OZIROMA PODROBNEJŠE NAMENSKE RABE PROSTORA, OBMOČIJ ENOT UREJANJA PROSTORA IN PROSTORSKIH IZVEDBENIH POGOJEV

APR meja in oznaka območja EUP	PP 16 meja in oznaka območja EUP državnega prostorskega akta	Dobrava ime okvirnega območja naselja
UN1016 meja in oznaka manjšega območja znotraj EUP		
OBMOČJA STAVBNIH ZEMLJIŠČ območja stanovanj SS stanovanjske površine SB stanovanjske površine za posebne namene SK površine podeželskega naselja SP površine počitniških hiš	območja zelenih površin ZS površine za oddih, rekreacijo in šport ZP parki ZD druge urejene zelene površine ZK pokopališča	OBMOČJA KMETIJSKIH ZEMLJIŠČ K1 najboljša kmetijska zemljišča K2 druga kmetijska zemljišča
območja centralnih dejavnosti CU osrednja območja centralnih dejavnosti	območja prometnih površin PC površine cest PO ostale prometne površine	OBMOČJA GOZDNIH ZEMLJIŠČ G gozdna zemljišča
območja proizvodnih dejavnosti IP površine za industrijo IG gospodarske cone IK površine z objekti za kmetijsko proizvodnjo	območja energetske infrastrukture E območja energetske infrastrukture O območja okoljske infrastrukture	OBMOČJA VODNIH ZEMLJIŠČ VC celinske vode
posebna območja BT površine za turizem BC športni centri	območja drugih zemljišč LN površine nadzemnega pridobivalnega prostora	

4. PRIKAZ OBMOČIJ ENOT UREJANJA PROSTORA IN GOSPODARSKE JAVNE INFRASTRUKTURE

APR meja in oznaka območja EUP	PP 16 meja in oznaka območja EUP državnega prostorskega akta	Dobrava ime okvirnega območja naselja
UN1016 meja in oznaka manjšega območja znotraj EUP		
Prometna infrastruktura obstoječa predvidena ostale državne ceste lokalne ceste kolesarske in druge poti železnice žičnice	Komunikacijski vodi in energetske vodi, vodi okoljske infrastrukture ter drugi gradbeno inženirski objekti (p/d = prenosni/distribucijski) obstoječa predvidena ceprovodi za pitno vodo ceprovodi za odpadno vodo elektroenergetski vodi plinovodi komunikacijski vodi	

LEGENDA

Območje OPPN

PODATKI O GEDETSKI PODLAGI	kataster stavb (GURS, 2. 3. 2020)
meja občine (GURS, 17. 2. 2020)	meje in številka parcele iz zemljiško katastrskega prikaza (GURS, 26. 1. 2020)
meja in ime katastrske občine (GURS, 26. 1. 2020)	Koprivnična imena iz registra zemljišpisnih imen - REZ15 (GURS, 15. 11. 2016)

OBČINSKI PODROBNI PROSTORSKI NAČRT ZA OBMOČJE EUP OP8/009 DOBRAVA 3

INVESTITOR:	KBS projekt, d.o.o. Rogaška cesta 29, 3240 Šmarje pri Jelšah
PRIPRAVLJAVEC:	OBČINA ZREČE Cesta na Roglo 13b, 3214 Žreče
IZDELOVALEC:	DOMPLAN d.d. Bleiweisova cesta 14, 4000 Kranj
ID akta:	4062
FAZA:	DOPOLNJNI OSNUTEK
ODG.VODJA PROJEKTA:	JASNA MEDVED, univ.dipl.inž.kraj.arh., ZAPS PKA PPN 1629
ŠTEV. PROJEKTA:	UD/564-176/23
DATUM:	julij 2026

NAČRT:

IZSEK IZ GRAFIČNEGA NAČRTA KARTOGRAFSKEGA DELA IZVEDBENEGA PROSTORSKEGA AKTA S PRIKAZOM LEGE PROSTORSKE UREDITVE NA ŠIRŠEM OBMOČJU - PNRP

MERILO:	1:5000
Kartografska podlaga:	Kartografski del OPN



ŠT. KARTE:

1