


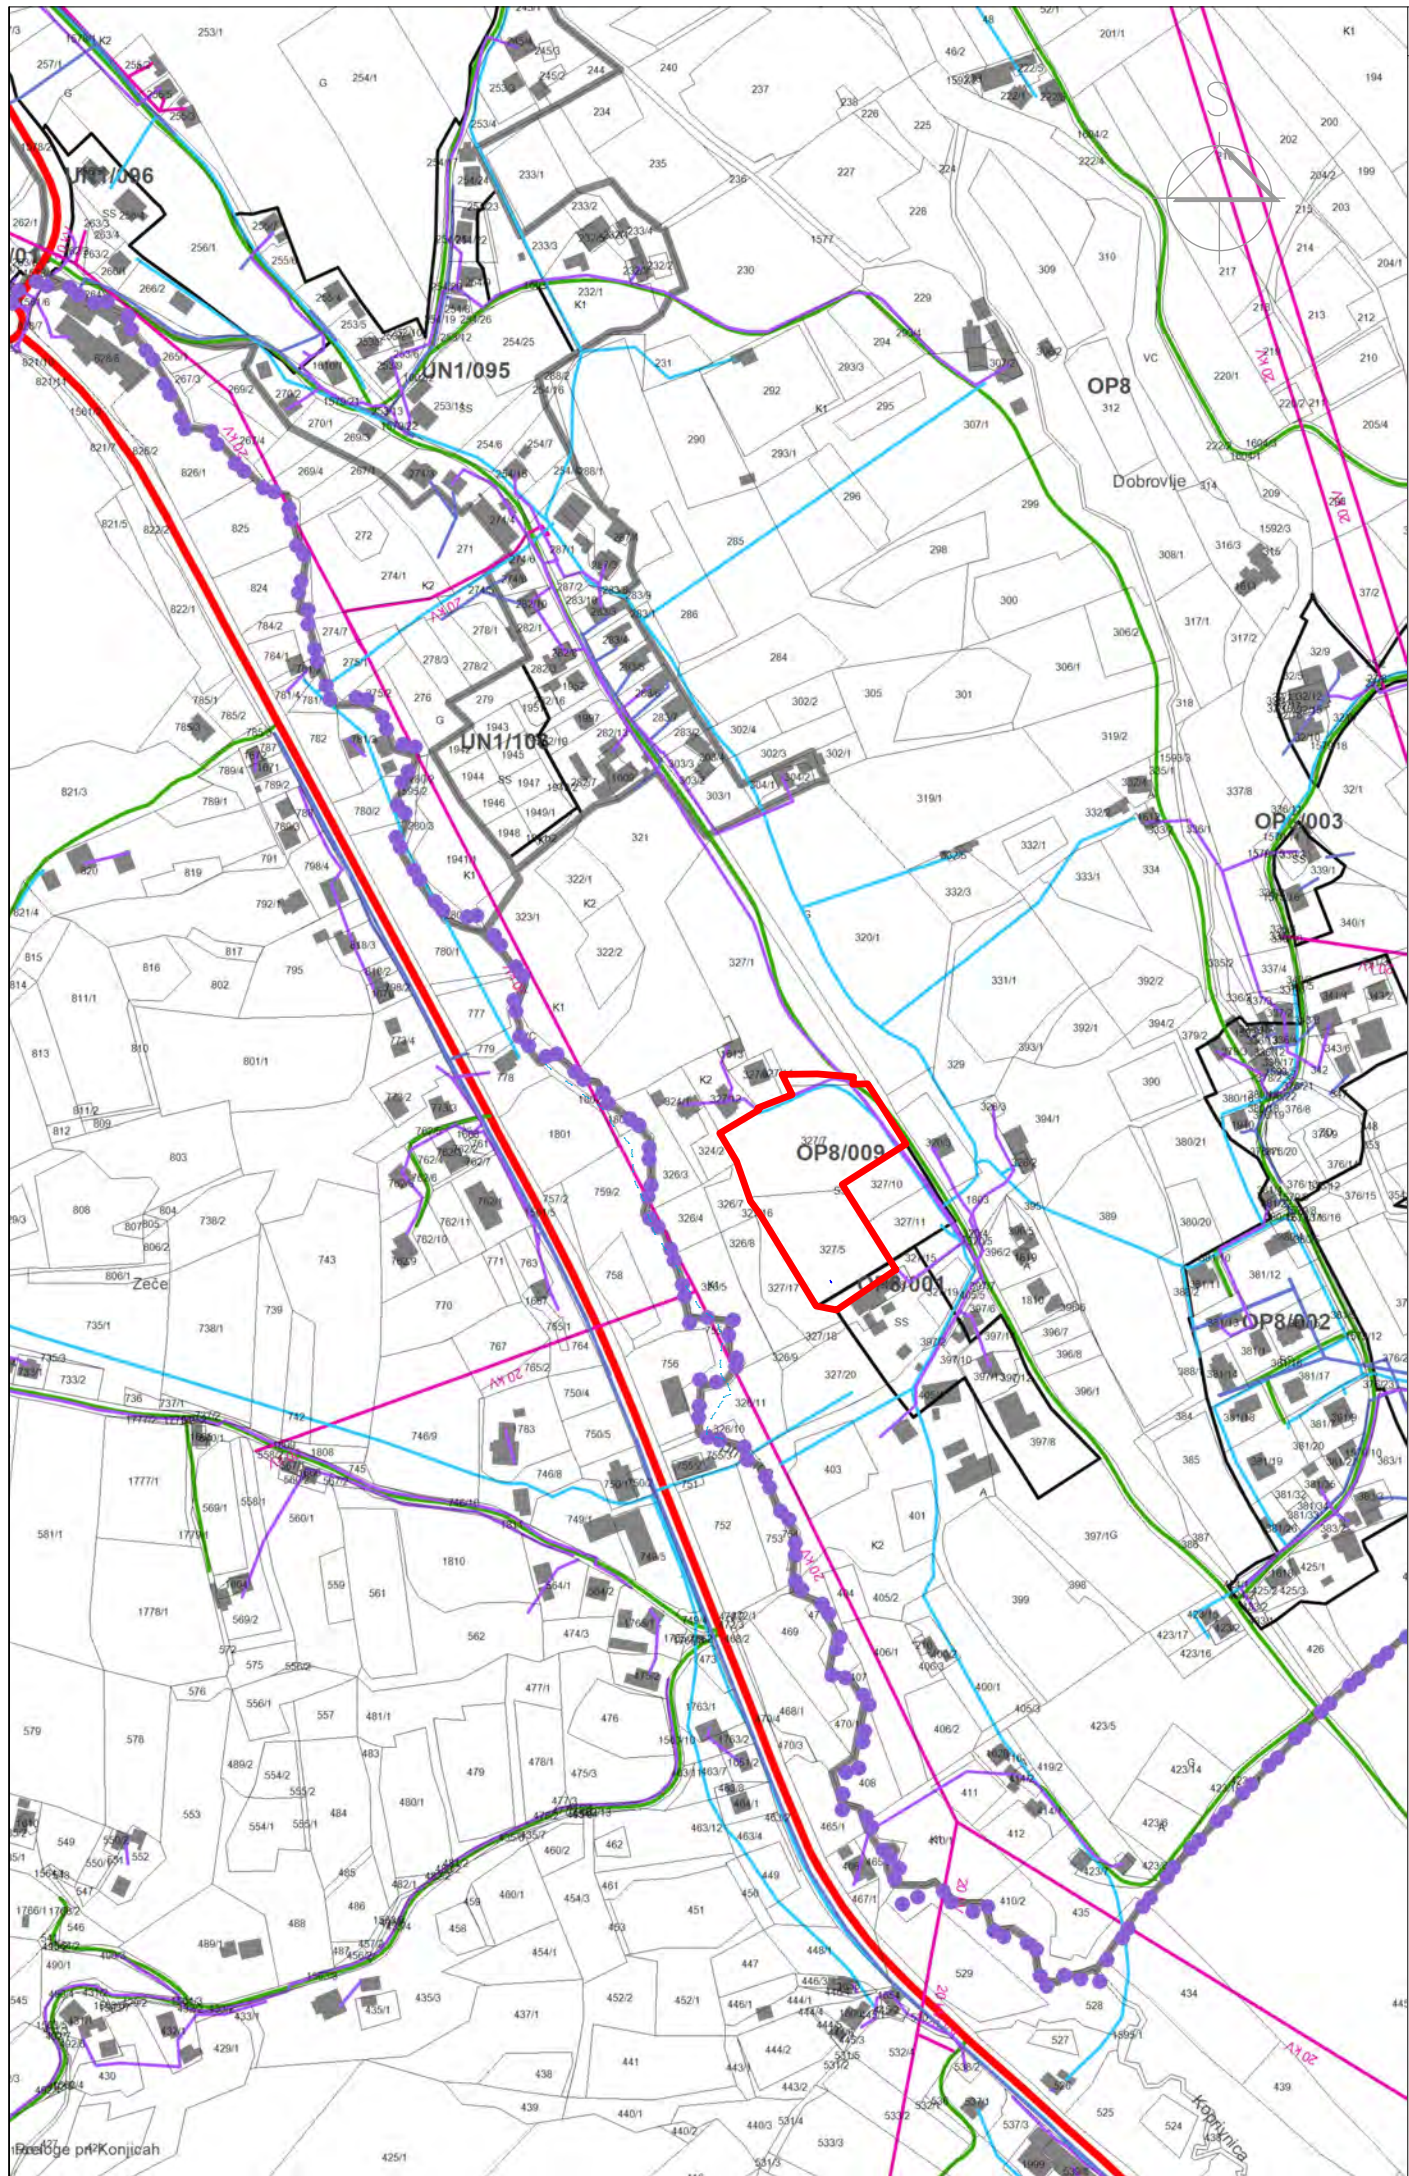

LEGENDA

2. PREGLEDNI PRIKAZ OBČINE S PRIKAZOM OSNOVNE NAMENSKE RABE IN KLJUČNIH OMREŽIJ GOSPODARSKE JAVNE INFRASTRUKTURE

OBMOČJA OSNOVNE NAMENSKE RABE PROSTORA	KLJUČNA OMREŽJA PROMETNE INFRASTRUKTURE	KLJUČNA OMREŽJA GOSPODARSKE JAVNE INFRASTRUKTURE
I. STAVBNA ZEMLJIŠČA	ostale državne ceste	prenosni cevovodi za pitno vodo
II. KMETIJSKA ZEMLJIŠČA	lokalne ceste	prenosni elektroenergetski vodi
III. GOZDNA ZEMLJIŠČA	železnice	prenosni plinovodi
IV. VODE		
V. DRUGA ZEMLJIŠČA		

3. PRIKAZ OSNOVNE OZIROMA PODROBNEJŠE NAMENSKE RABE PROSTORA, OBMOČIJ ENOT UREJANJA PROSTORA IN PROSTORSKIH IZVEDBENIH POGOJEV

APS meja in oznaka območja EUP	PP 10 meja in oznaka območja EUP državnega prostorskega akta	
LM1009 meja in oznaka manjšega območja znotraj EUP	Dobrava ime okvirnega območja naselja	
OBMOČJA STAVBNIH ZEMLJIŠČ območja stanovanj	območja zelenih površin	OBMOČJA KMETIJSKIH ZEMLJIŠČ
SS stanovanjske površine	ZS površine za oddih, rekreacijo in šport	K1 najboljša kmetijska zemljišča
SB stanovanjske površine za posebne namene	ZP parki	K2 druga kmetijska zemljišča
SK površine podeželskega naselja	ZD druge urejene zelene površine	OBMOČJA GOZDNIH ZEMLJIŠČ
SP površine počitniških hiš	ZK pokopališča	G gozdna zemljišča
območja centralnih dejavnosti	območja prometnih površin	OBMOČJA VODNIH ZEMLJIŠČ
CU osrednja območja centralnih dejavnosti	PC površine cest	VC celinske vode
območja proizvodnih dejavnosti	PO ostale prometne površine	OBMOČJA DRUGIH ZEMLJIŠČ
IP površine za industrijo	E območja energetske infrastrukture	LN površine nadzemnega pridobivalnega prostora
IG gospodarske cone	O območja okoljske infrastrukture	
IK površine z objekti za kmetijsko proizvodnjo	A površine razpršene poselitve	
posebna območja		
BT površine za turizem		
BC športni centri		

4. PRIKAZ OBMOČIJ ENOT UREJANJA PROSTORA IN GOSPODARSKE JAVNE INFRASTRUKTURE

APS meja in oznaka območja EUP	PP 10 meja in oznaka območja EUP državnega prostorskega akta	Dobrava ime okvirnega območja naselja
LM1009 meja in oznaka manjšega območja znotraj EUP		
Prometna infrastruktura obstoječe	Komunikacijski vodi in energetske vodi, vodi okoljske infrastrukture ter drugi gradbeno inženirski objekti (p.d. = prenosni/distribucijski) obstoječe	
DRP ostale državne ceste	VPP(d) predvideno	cevovodi za pitno vodo
L.C. lokalne ceste	VOD(d)	cevovodi za odpadno vodo
KOP kolesarske in druge poti	ENV(d)	elektroenergetski vodi
ŽZ železnice	P(d)	plinovodi
ŽČ žičnice	LD	komunikacijski vodi

LEGENDA

Območje OPPN

PODATKI O GEDETSKI PODLAGI

meja občine (GURS, 17. 2. 2020)
meja in ime katastrske občine (GURS, 26. 1. 2020)

kataster stavb (GURS, 2. 3. 2020)
meje in številka parcele iz zemljiško katastrskega prikaza (GURS, 26. 1. 2020)
Kopirnična imena iz registra zemljišpisnih imen - REZ15 (GURS, 15. 11. 2016)

OBČINSKI PODROBNI PROSTORSKI NAČRT ZA OBMOČJE EUP OP8/009 DOBRAVA 3

INVESTITOR: KBS projekt, d.o.o.
Rogaška cesta 29, 3240 Šmarje pri Jelšah

PRIPRAVLJAVEC: OBČINA ZREČE
Cesta na Roglo 13b, 3214 Žreče

IZDELOVALEC: DOMPLAN d.d.
Bleiweisova cesta 14, 4000 Kranj

ID akta: 4062

FAZA: DOPOLNJENI OSNUTEK

ODG.VODJA PROJEKTA: JASNA MEDVED, univ.dipl.inž.kraj.arh.,
ZAPS PKA PPN 1629

ŠTEV. PROJEKTA: UD/564-176/23

DATUM: julij 2026

NAČRT:

IZSEK IZ GRAFIČNEGA NAČRTA KARTOGRAFSKEGA DELA OBČINSKEGA PROSTORSKEGA AKTA S PRIKAZOM LEGE PROSTORSKE UREDITVE NA ŠIRŠEM OBMOČJU - GOSPODARSKA JAVNA INFRASTRUKTURA (GJI)

MERILO: 1:5000
Kartografska podlaga: Kartografski del OPN



ŠT. KARTE: 2