

PROJEKTNÁ DOKUMENTÁCIA

INVESTITOR

KBS projekt d.o.o.

Rogaška cesta 29, 3240 Šmarje pri Jelšah

OBJEKT

**PROMETNA UREDITEV IN UREDITEV KOMUNALNIH VODOV
ZA OBČINSKI PODROBNÍ PROSTORSKI NAČRT ZA OBMOČJE EUP OP8/009 DOBRAVA 3**

VRSTA PROJEKTNE DOKUMENTACIJE

DPP

Projektna dokumentacija za izvedbo gradnje

PROJEKTANT

G-INŽENIRING, d.o.o.

Črešnova 9, 3214 Zreče

Gorazd Mernik, mag.inž.gradb.

Št. projekta:


11-25

Izvod projekta:

št. izv.: **1, 2, 3, 4, 5, arh.**

Kraj in datum:

Zreče, September 2025

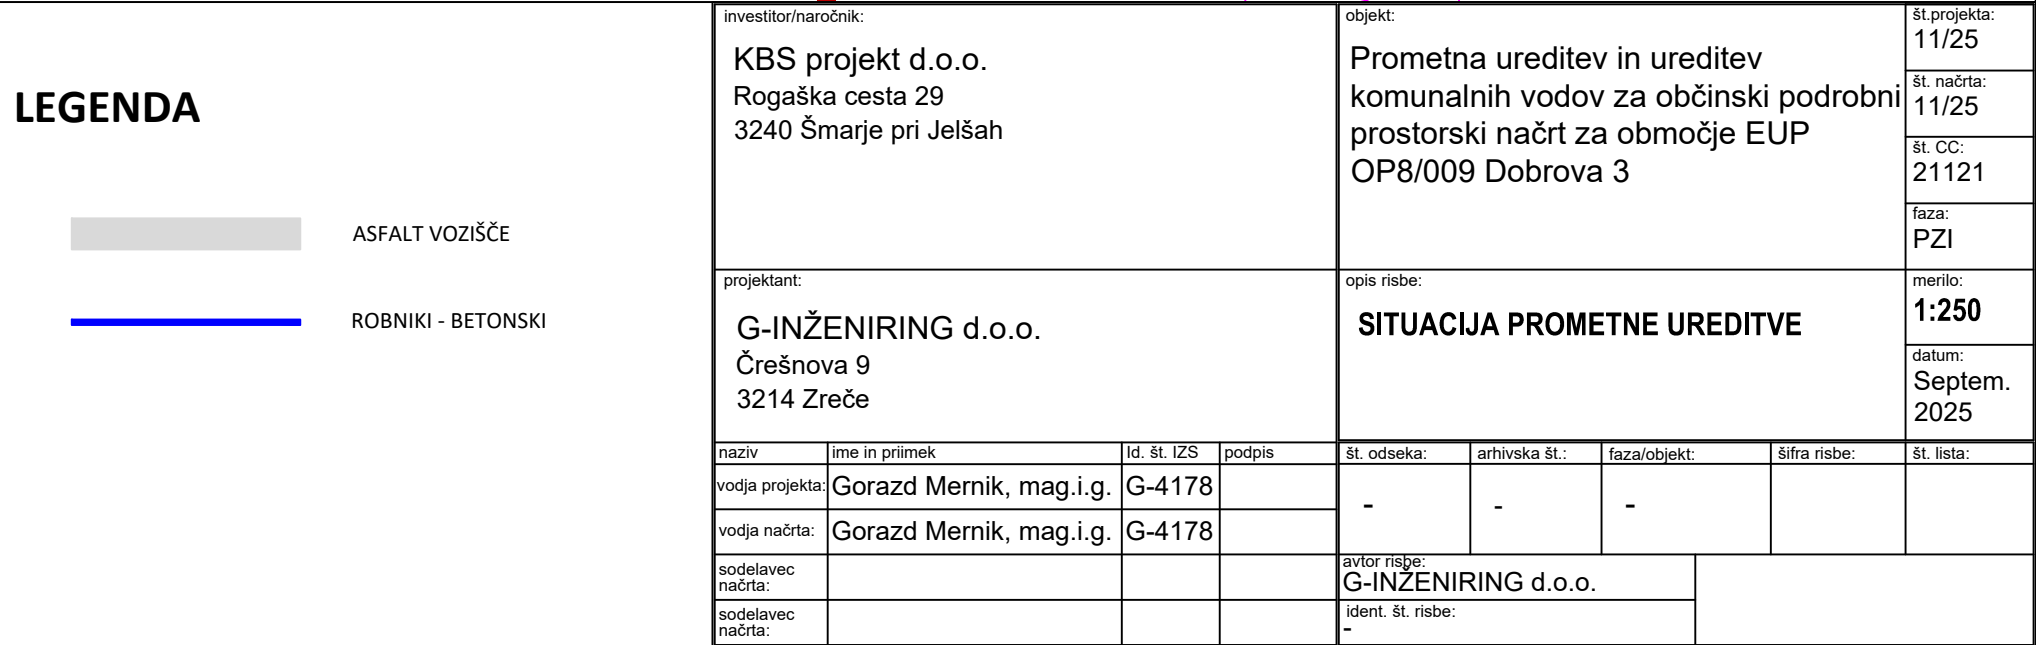




investitor/naročnik:		objekt:		št. projekta: 11/25 št. načrta: 11/25 št. OC: 21121 faza: PZI	
KBS projekt d.o.o. Rogaška cesta 29 3240 Šmarje pri Jelšah		Prometna ureditev v ureditev komunalnih vodov za občinski podrobni prostorski načrt za območje EUP OP8/009 Dobrova 3			
projektant:		opis risbe:		merilo: 1:250 datum: Septem. 2025	
G-INŽENIRING d.o.o. Črešnova 9 3214 Zreče		SITUACIJA PROMETNE UREDITVE			
načrt:	ime in priimek	id. št. IZS	podpis	št. odseka:	arhivska št.:
vodja projekta:	Gorazd Mernik, mag.i.g.	G-4178		-	-
vodja načrta:	Gorazd Mernik, mag.i.g.	G-4178			-
sodilalec načrta:				avtor risbe:	
sodilalec načrta:				G-INŽENIRING d.o.o.	
				ident. št. risbe:	
				-	



LEGENDA

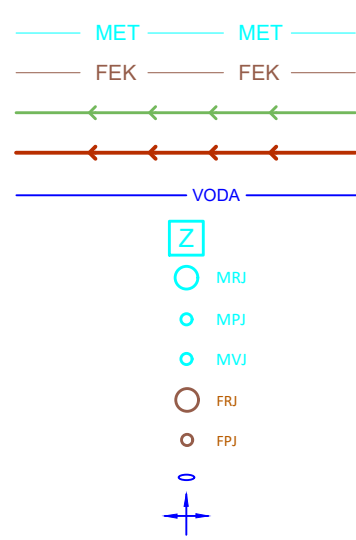

CEV METEORNE KANALIZACIJE
CEV FEKALNE KANALIZACIJE
FK TLAČNI VOD - PROJEKT št. 120.2/25
FK GRAVITACIJSKI VOD - PROJEKT št. 120.2/25
VODOVODNA CEV
ZADRŽEVALNIK
METEORNI REVIZIJSKI JASEK
METEORNI PRIKLJUČNI JASEK
METEORNI VTOČNI JASEK - OVOD. CESTE
FEKALNI REVIZIJSKI JASEK
FEKALNI PRIKLJUČNI JASEK
VODOMERNI JASEK
HODRANT - NADZEMNI

investitor/maročnik: KBS projekt d.o.o. Rogaška cesta 29 3240 Šmarje pri Jelšah				objekt: Prometna ureditev in ureditev komunalnih vodov za občinski področje prostorski načrt za območje EUP OP8/009 Dobrova 3				št. projekta: 11/25
projektilant: G-INŽENIRING d.o.o. Črešnjava 9 3214 Zreče				opis risbe: SITUACIJA KOMUNALNIH VODOV				št. risbe: 11/25
naziv: voda projekta: voda načrta: sodržavac načrta: podstavno načrta:				št. odseka: arhivska št.: faza/objekt: šifra risbe:				št. lista: datum: Septem. 2025
avtor risbe: G-INŽENIRING d.o.o. ident. št. risbe:								