


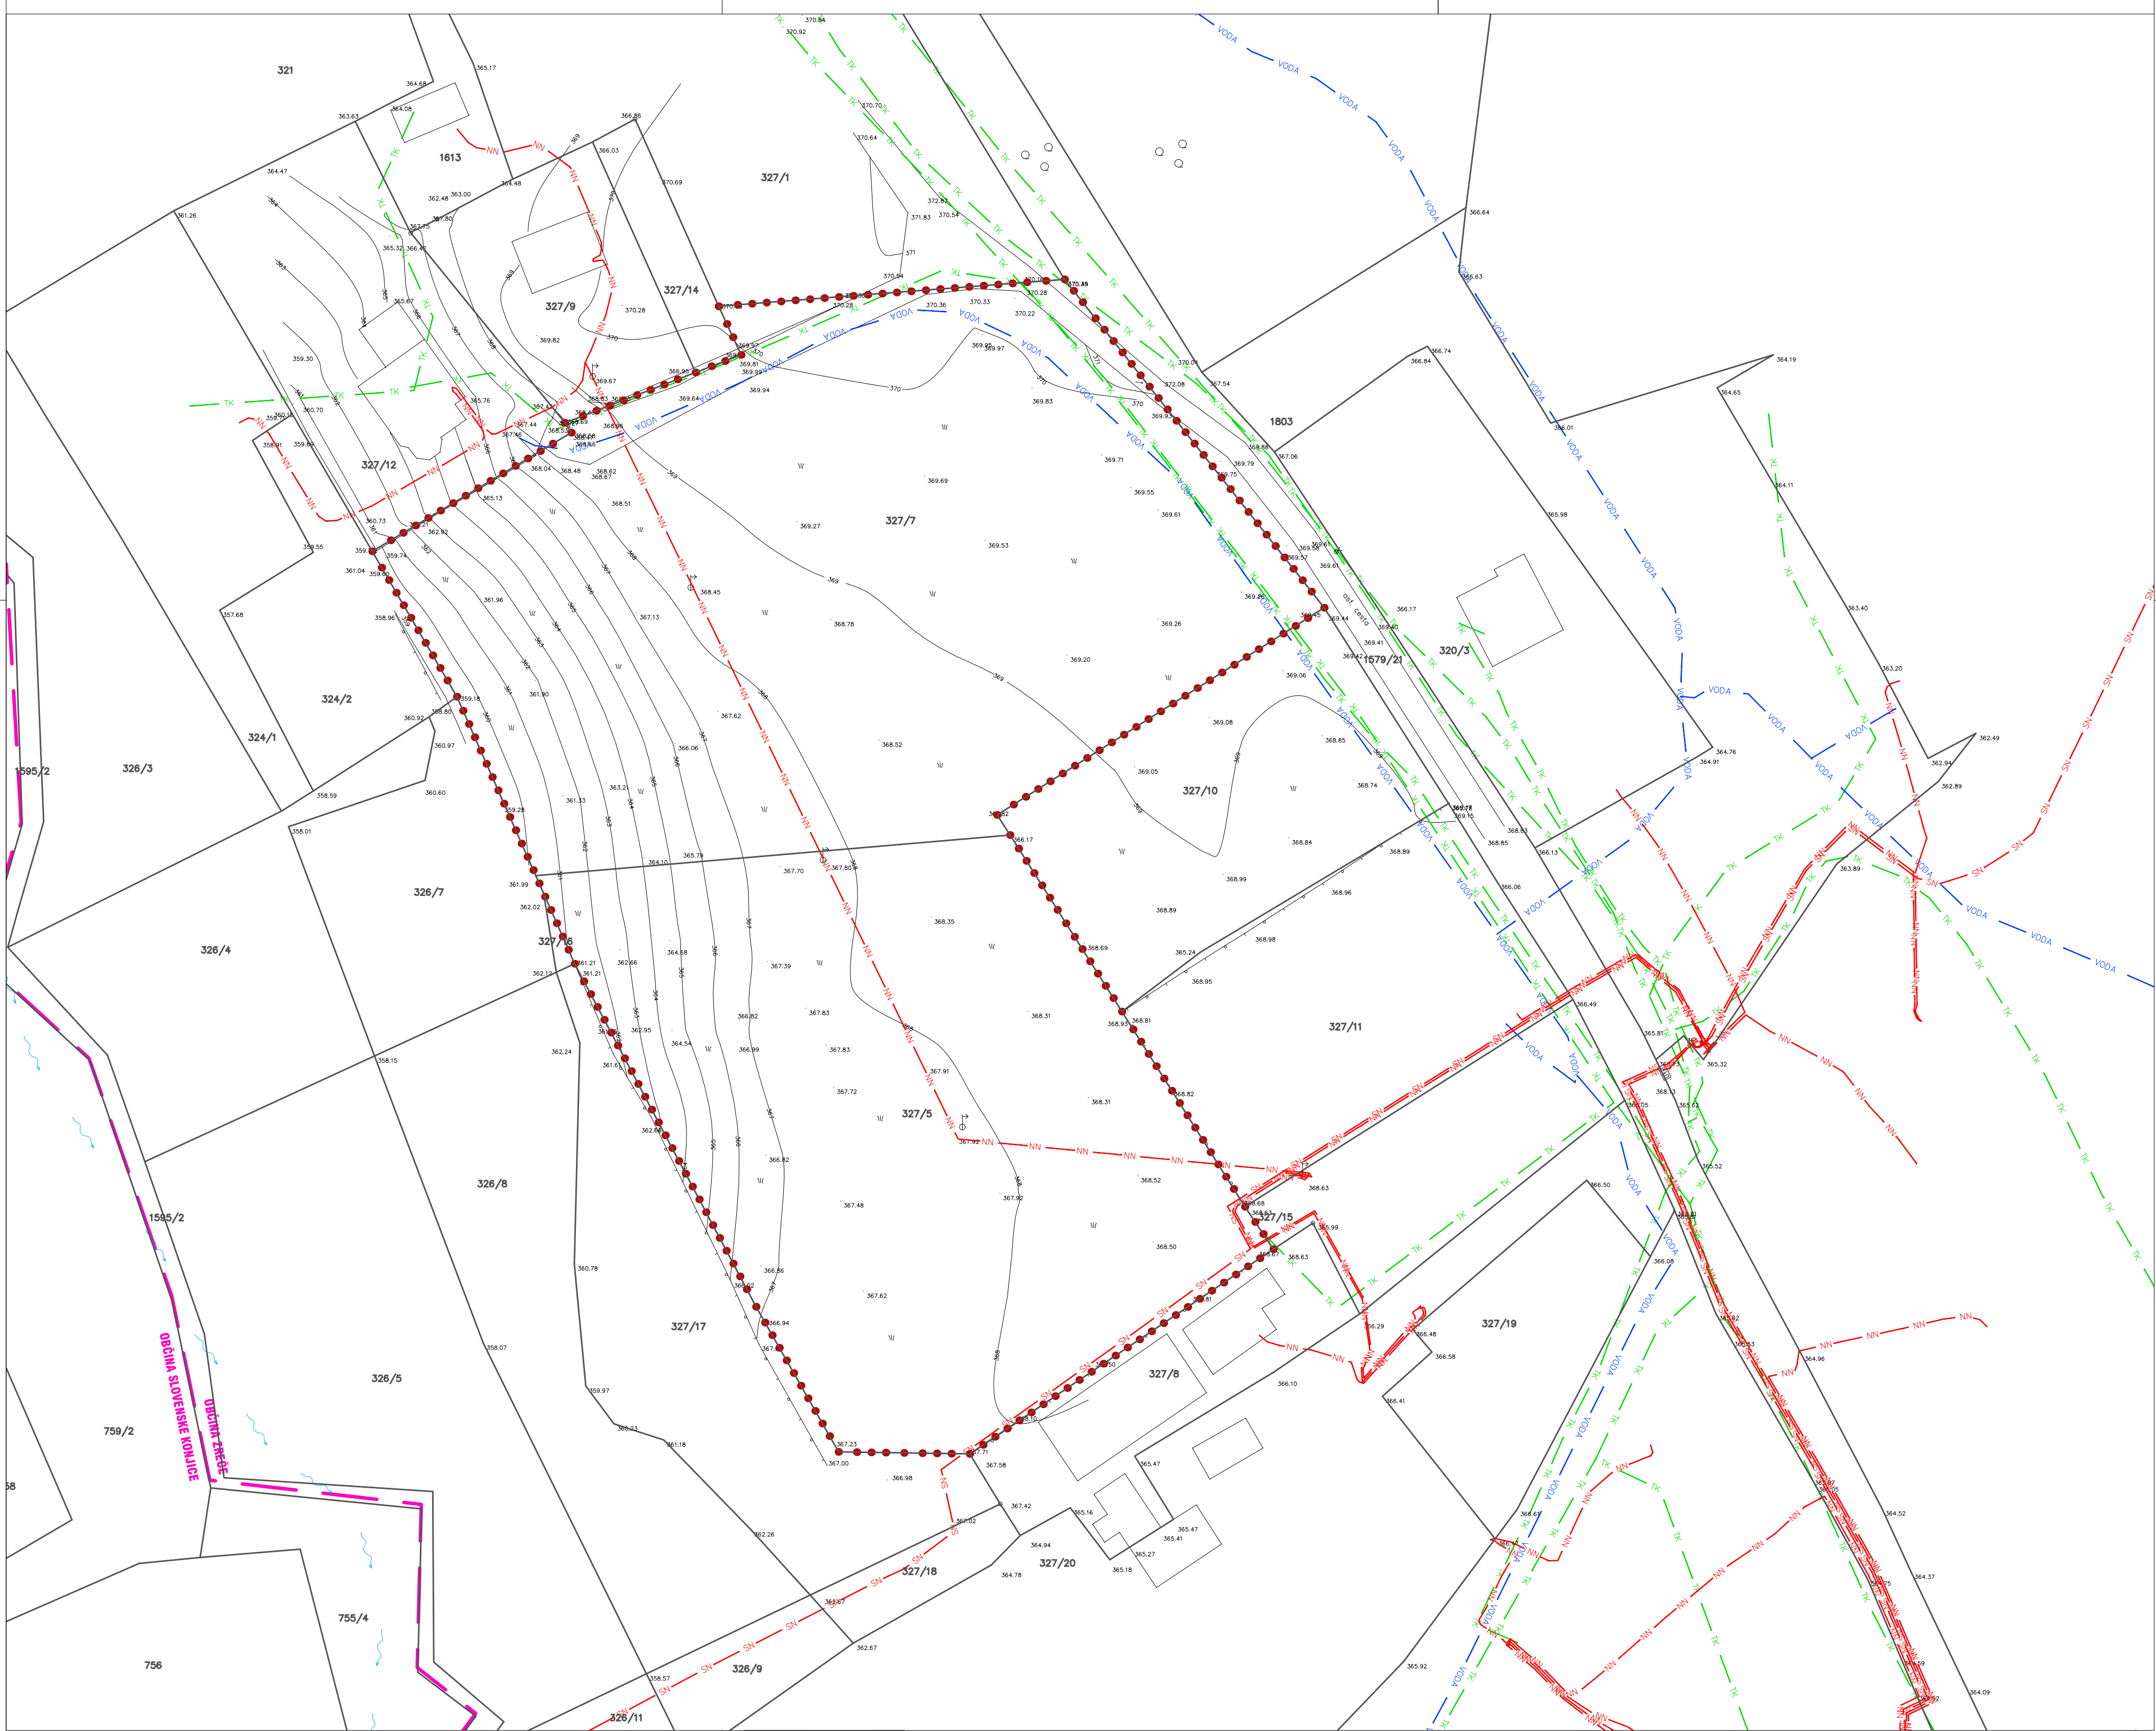

LEGENDA:

- OBMOČJE OPPN
- 1247 OBSTOJEČA PARCELACIJA
- MEJA OBČINE
- KOMUNALNI VODI:
 - SN ELEKTRIKA - SREDNJA NAPETOST
 - NN ELEKTRIKA - NIZKA NAPETOST
 - VODA VODOVOD
 - TK KOMUNIKACIJE



OBČINSKI PODROBNI PROSTORSKI NAČRT
ZA OBMOČJE EUP
OP8/009 DOBRAVA 3

INVESTITOR:	KBS projekt, d.o.o. Rogaška cesta 29, 3240 Šmarje pri Jelšah
PRIPRAVLJAVEC:	OBČINA ZREČE Cesta na Roglo 13b, 3214 Žreče
IZDELOVALEC:	DOMPLAN d.d. Bleiweisova cesta 14, 4000 Kranj
ID akta:	4062
FAZA:	DOPOLNJENI OSNUTEK
ODG.VODJA PROJEKTA:	JASNA MEDVED, univ.dipl.inž.kraj.arh., ZAPS PKA PPN 1629
ŠTEV. PROJEKTA:	UD/564-176/23
DATUM:	julij 2026

NAČRT:
OBMOČJE OBČINSKEGA PODROBNEGA NAČRTA Z
OBSTOJEČIM PARCELNIM STANJEM

MERILO: 1:500
Kartografska podlaga: Geodetski načrt, september 2023