



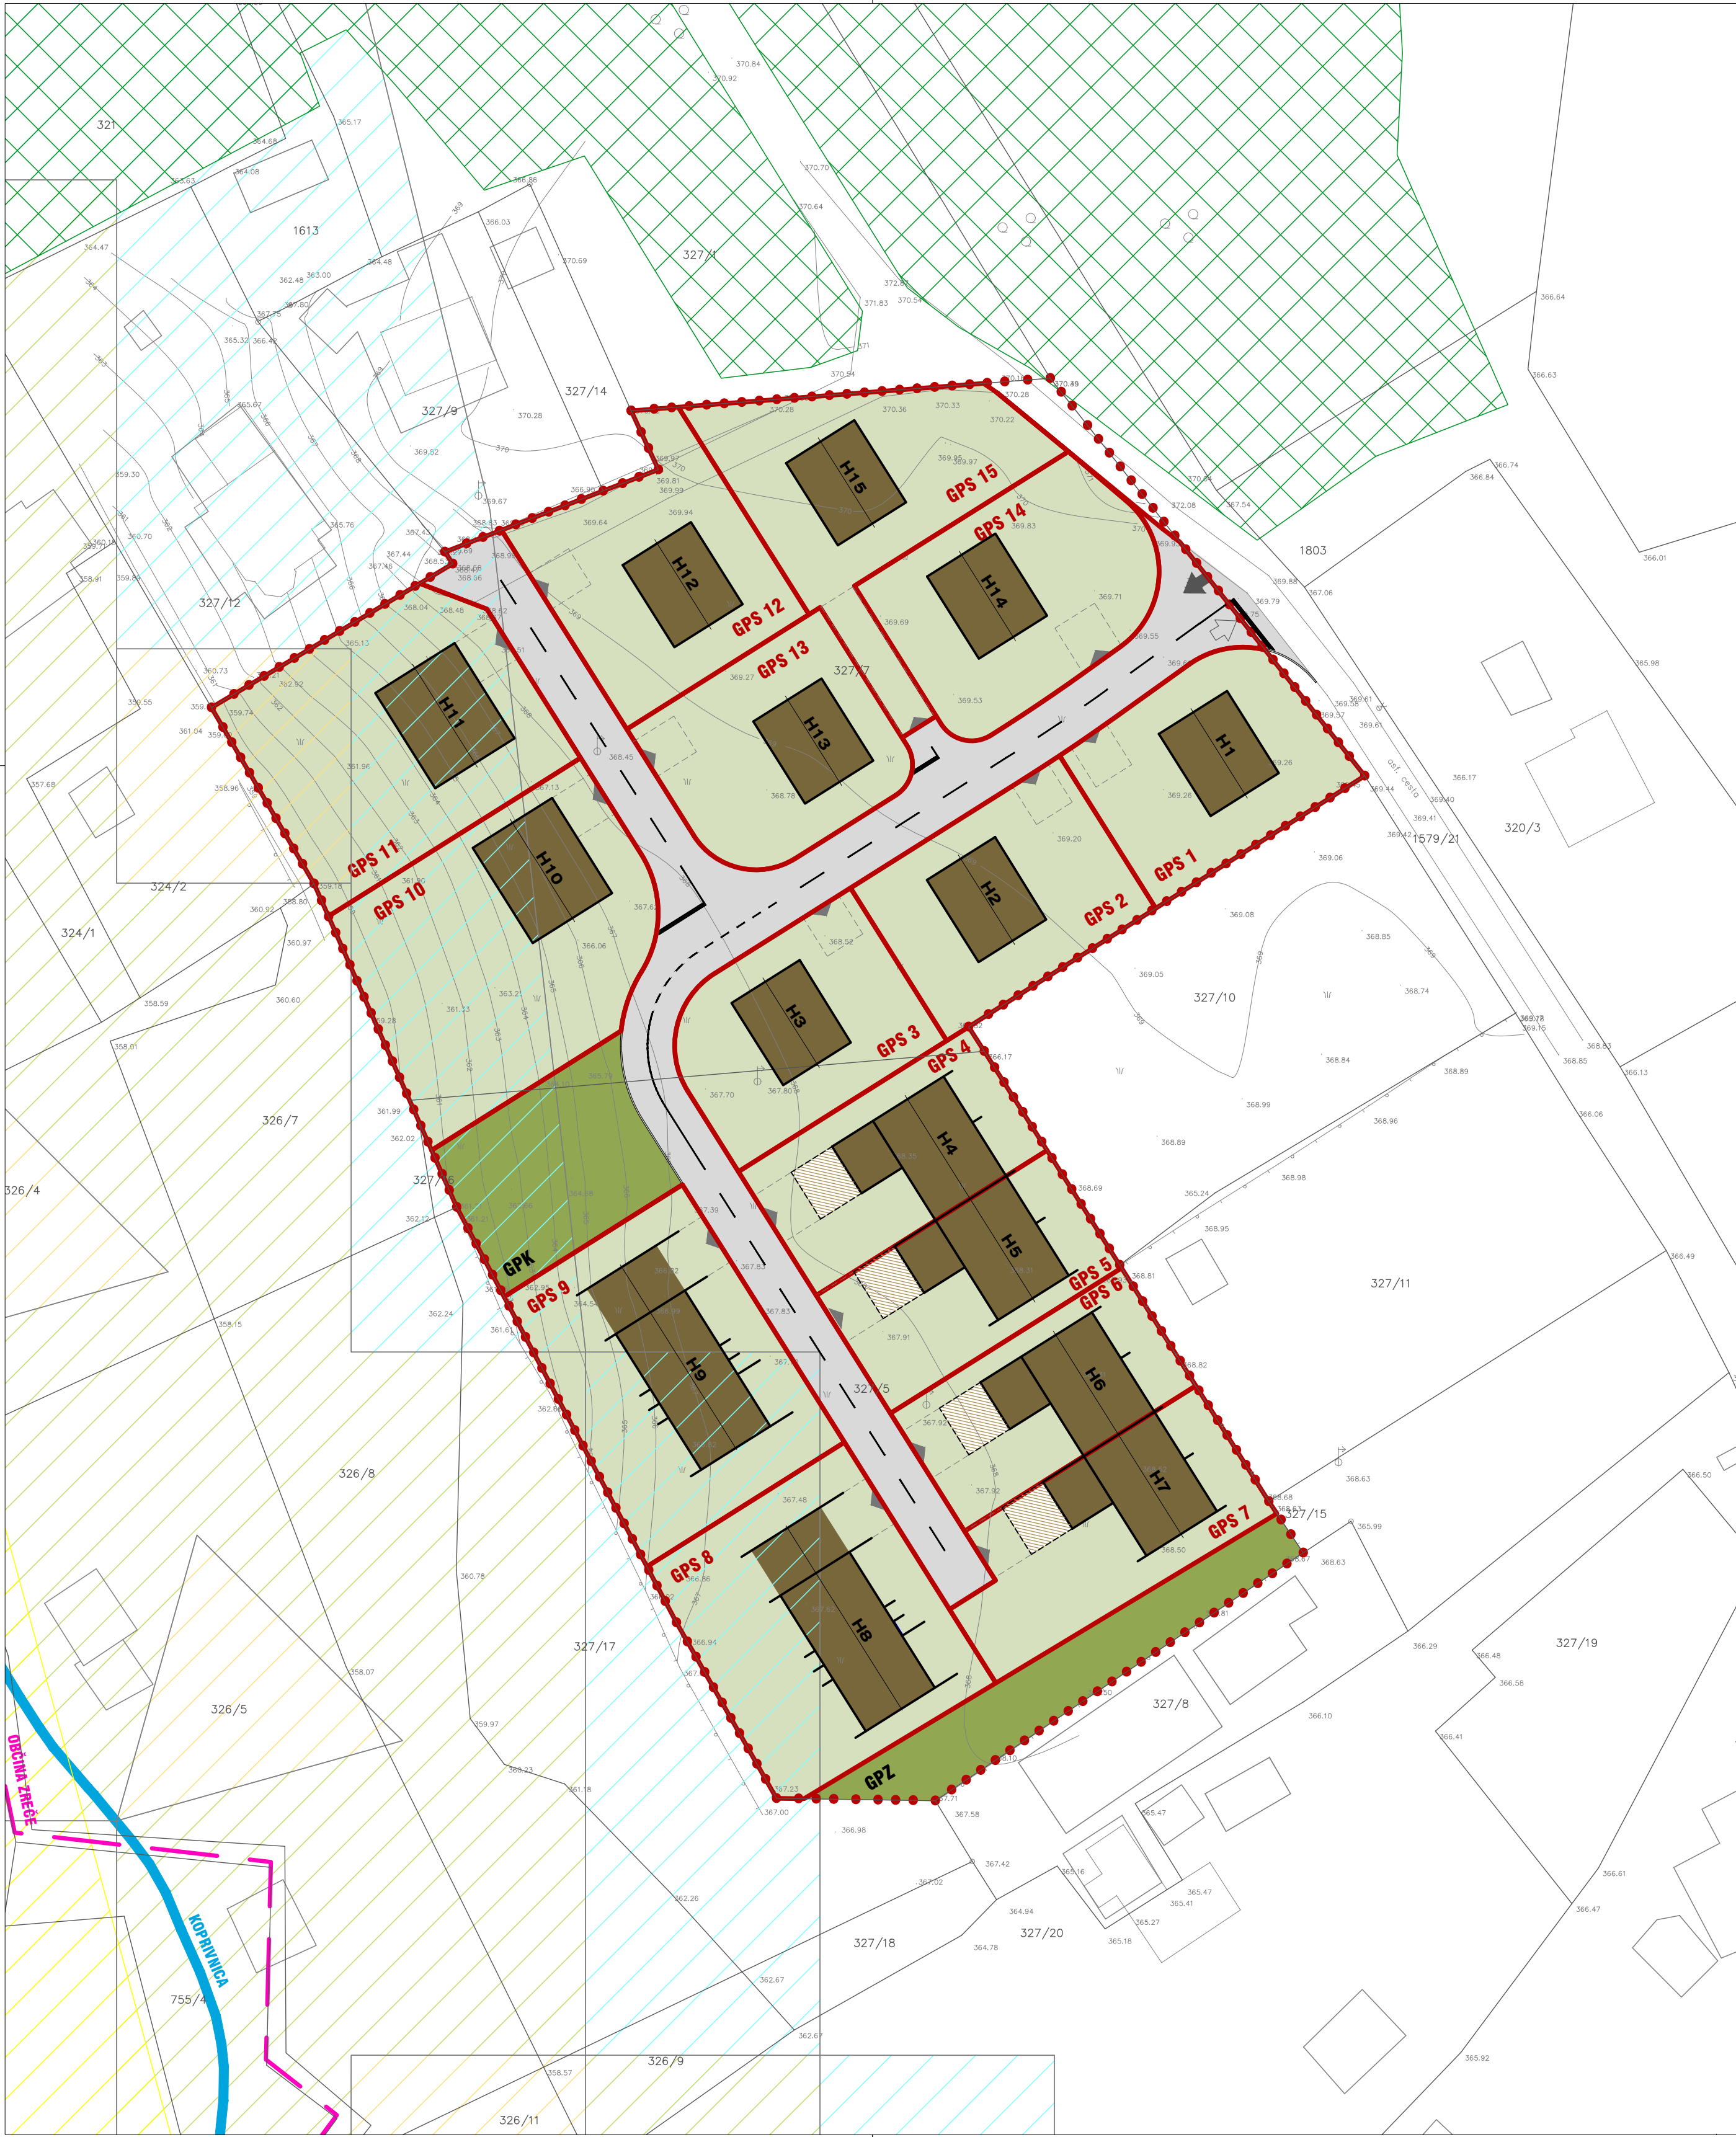

LEGENDA:

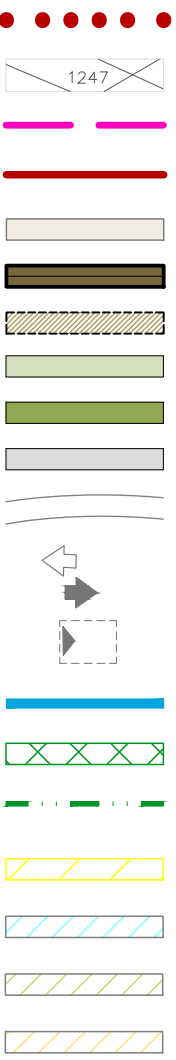

- OBMOČJE OPPN
- OBSTOJEČA PARCELACIJA
- MEJA OBČINE
- GRADBENA PARCELA
- OBSTOJEČE STAVBE
- NAČRTOVANA STANOVANJSKA STAVBA
- POMOŽNI OBJEKT
- FUNKCIONALNE POVRŠINE OBJEKTOV
- SKUPNE ZELENE POVRŠINE
- SKUPNE PROMETNE IN KOMUNALNE POVRŠINE
- OBSTOJEČA CESTNA POVEZAVA
- DOSTOP
- UVOZ NA GRADBENO PARCELO
- VODOTOK
- VAROVALNI GOZD
- 30 m ODMIK OD MEJE VAROVALNEGA GOZDA
- EROZIJA / OBIČAJNI ZAŠČITNI UKREPI
- PLAZLJIVO / ZELO MAJHNA VERJETNOST POJAVLJANJA PLAZOV
- PLAZLJIVO / MAJHNA VERJETNOST POJAVLJANJA PLAZOV
- PLAZLJIVO / SREDNJA VERJETNOST POJAVLJANJA PLAZOV

OBČINSKI PODROBNI PROSTORSKI NAČRT
ZA OBMOČJE EUP
OP8/009 DOBRAVA 3

INVESTITOR:	KBS projekt, d.o.o. Rogaška cesta 29, 3240 Šmarje pri Jelšah
PRIPRAVLJAVEC:	OBČINA ZREČE Cesta na Roglo 13b, 3214 Žreče
IZDELOVALEC:	DOMPLAN d.d. Bleiweisova cesta 14, 4000 Kranj
ID akta:	4062
FAZA:	DOPOLNJENI OSNUTEK
ODG.VODJA PROJEKTA:	JASNA MEDVED, univ.dipl.inž.kraj.arh., ZAPS PKA PPN 1629
ŠTEV. PROJEKTA:	UD/564-176/23
DATUM:	julij 2026

NAČRT:
PRIKAZ UREDITEV POTREBNIH ZA VAROVANJE
OKOLJA, NARAVNIH VIROV, OHRANJANJE NARAVE
IN VAROVANJA KULTURNE DEDIŠČINE

MERILO: 1:500
Kartografska podlaga: Geodetski načrt, september 2023